


Planta Palco Auditório Municipal de Lousada

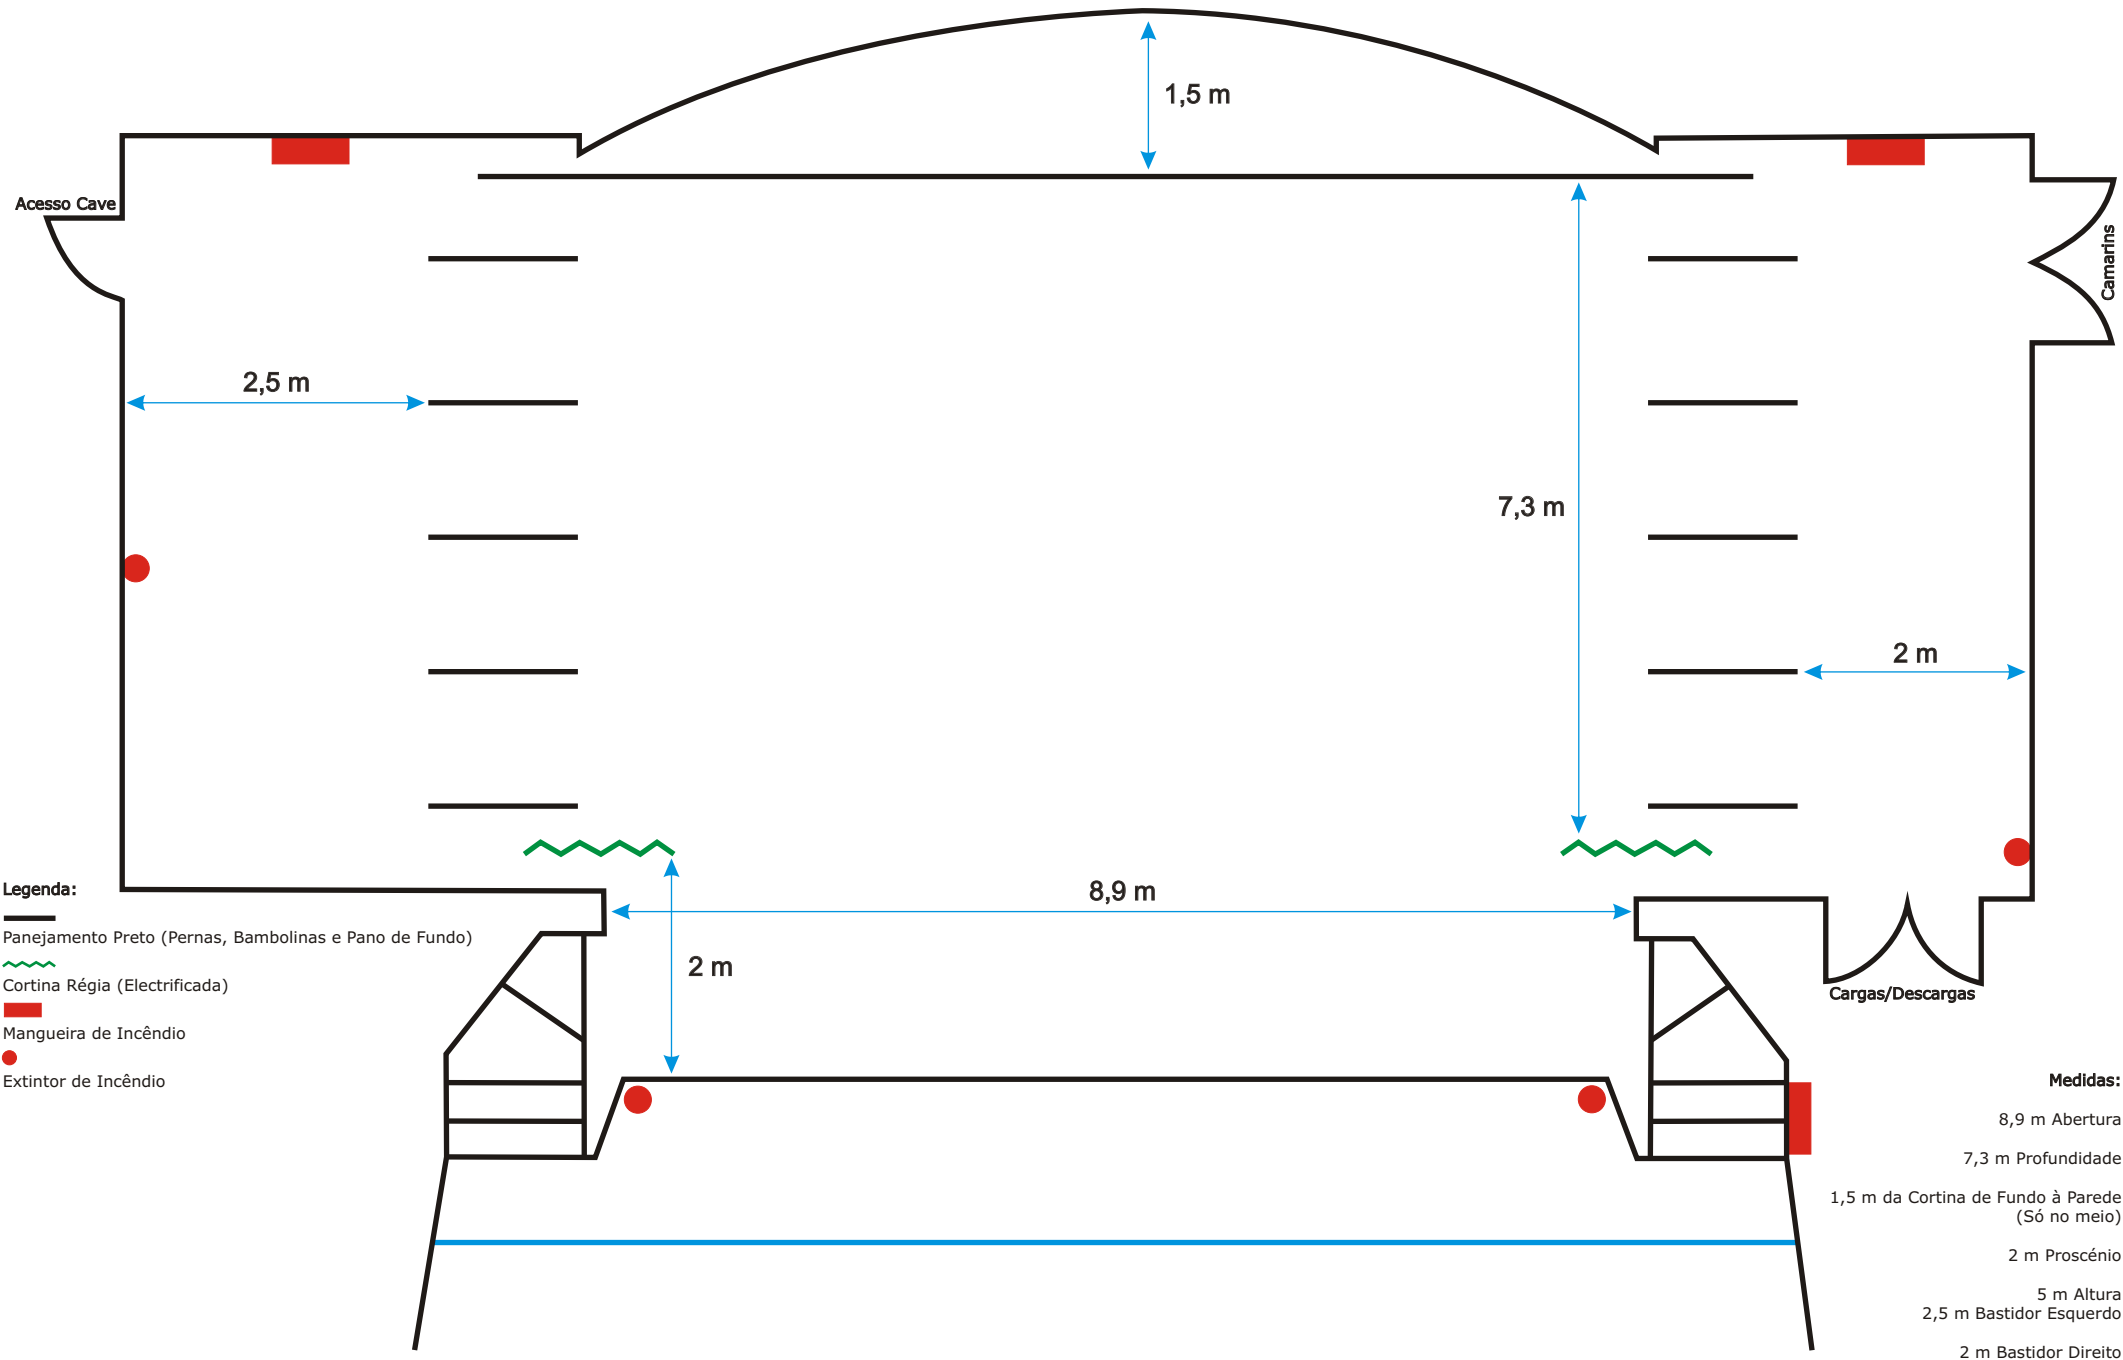

- Legenda:**
- Panejamento Preto (Pernas, Bambolinas e Pano de Fundo)
 - Cortina Régia (Electrificada)
 - Mangueira de Incêndio
 - Extintor de Incêndio

- Medidas:**
- 8,9 m Abertura
 - 7,3 m Profundidade
 - 1,5 m da Cortina de Fundo à Parede (Só no meio)
 - 2 m Proscênio
 - 5 m Altura
 - 2,5 m Bastidor Esquerdo
 - 2 m Bastidor Direito