


Planta Palco Auditório Municipal de Lousada

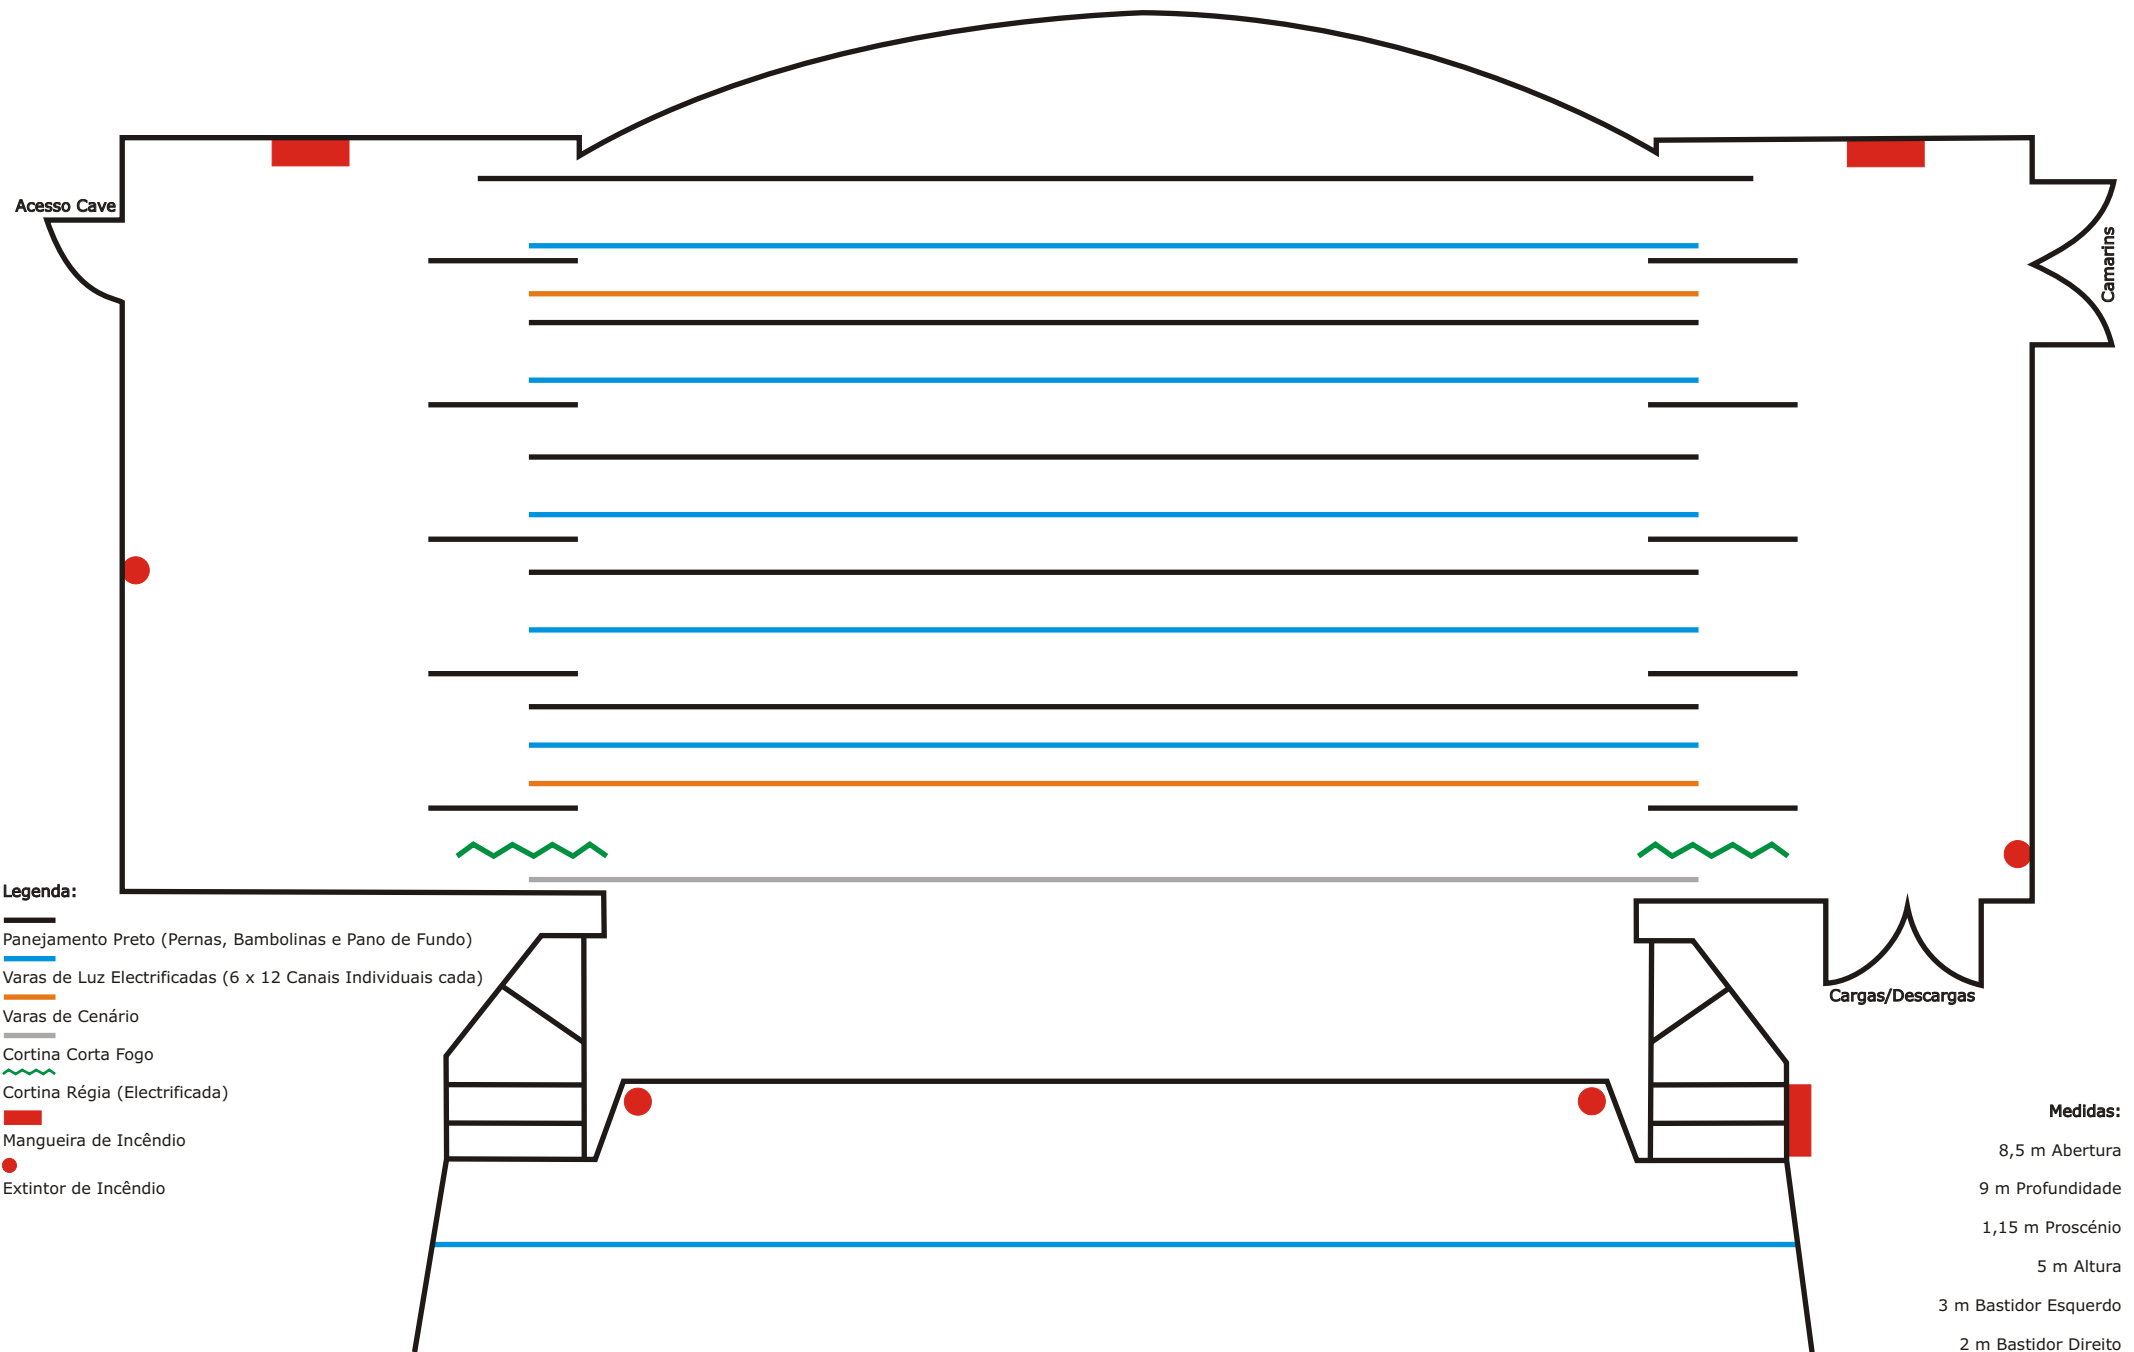

- Legenda:**
- Panejamento Preto (Pernas, Bambolinas e Pano de Fundo)
 - Varas de Luz Electrificadas (6 x 12 Canais Individuais cada)
 - Varas de Cenário
 - Cortina Corta Fogo
 - Cortina Régia (Electrificada)
 - Mangueira de Incêndio
 - Extintor de Incêndio

- Medidas:**
- 8,5 m Abertura
 - 9 m Profundidade
 - 1,15 m Proscénio
 - 5 m Altura
 - 3 m Bastidor Esquerdo
 - 2 m Bastidor Direito